


**LEYENDA SEÑALETICA**

SIMBOLO	DESCRIPCION	
	SALIDA DE PEATONES A LA IZQUIERDA	1.80
	SALIDA DE PEATONES A LA DERECHA	1.80
	ZONA DE SEGURIDAD	1.50
	SALIDA	2.20
	PRIMEROS AUXILIOS	1.10
	EXTINTOR	1.10
	ZONA DE REUNION	EN PISO
	LUCES DE EMERGENCIA	2.40
	SALIDA POR ESCALERA	1.50
	SALIDA POR ESCALERA	1.50
	DETECTOR DE HUMO	EN TECHO
	DETECTOR DE TEMPERATURA	EN TECHO
	SIRENA	1.80
	PUESTA A TIERRA	EN PISO
	ZONA DE MINUSVALIDOS	1.80
	RIESGO ELECTRICO	1.10

**ruta de EVACUACION**

**EVACUACION : NORMA NFPA 101**

INTEGRANTES DEL ERIFO RORA-434-2010/GRP-ORA	MIEMBROS TITULARES DEL COMITE DE CSST. R E R . N° 033 PERIODO 2023/ GRP-GR PERIODO 2023-2025
1.-Ing°. Victor Laban Elera Coordinador	1 MANUEL ALBERTO BURGA CAMPOS PRESIDENTE CSST
2- Lic. Dalia Mendoza Ramirez	2 Ing. PEDRO RAUL ALVARADO FLORES MIEMBRO TITULAR
3.-Tec°. Jean Martin Garcia Vite.	3 GULLERMO ANDRES TRELLES PEÑA MIEMBRO TITULAR
4.- Psic. Ivan Molina Salas	4 Ing. WALTER MIGUEL ODICIO ORTIZ MIEMBRO TITULAR
	5 LEYDI LISBETH OROSCO YAGUANA MIEMBRO TITULAR
	6 Abog. ROCIO del S. NAVARRETE RIVERA MIEMBRO TITULAR
	7 DIANAELIZABETH LOPEZ SANCHEZ MIEMBRO TITULAR
	8 Cmt. GONZALO A. FLORES LOZANO MIEMBRO TITULAR

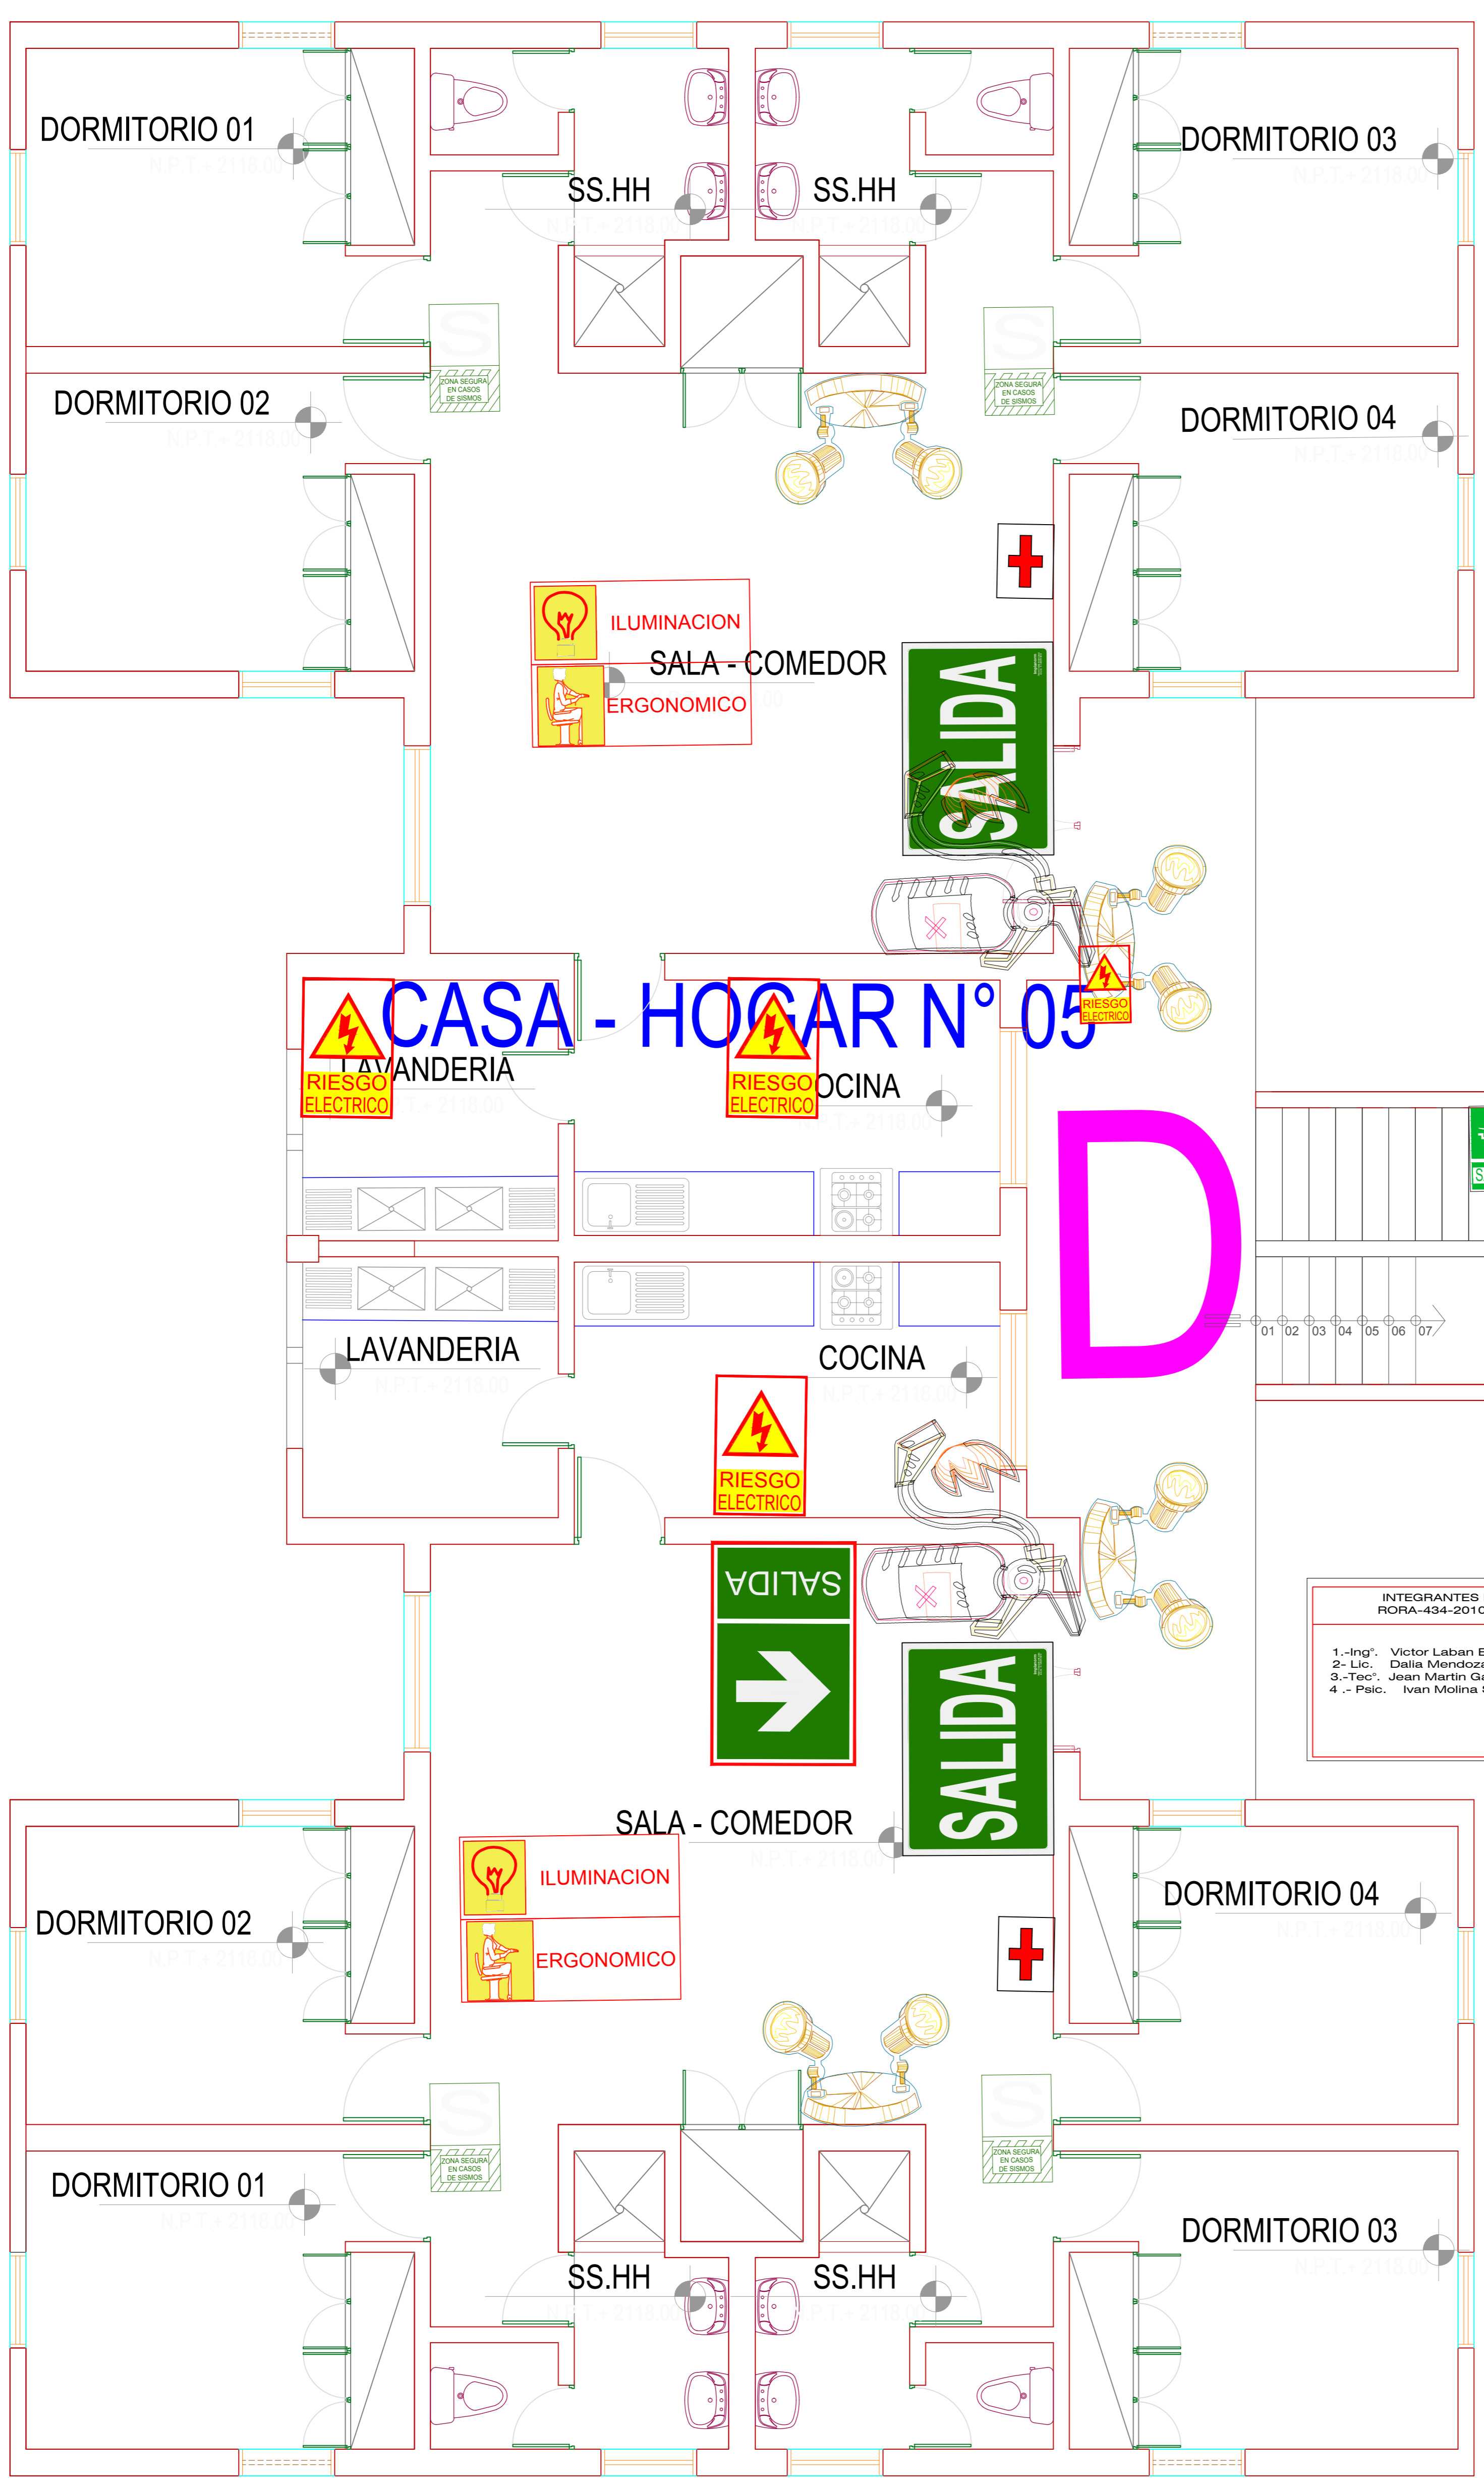

**PLANTA - 2 do NIVEL - CASA HOGAR MODULO D**

**PLANO - PLANTA 2 - NIVEL ALDEA INFANTIL SEÑOR DE LA EXALTACION**

**GOBIERNO REGIONAL DE PIURA**

Proyecto: **SISTEMA DE GESTION DE SEGURIDAD Y SALUD EN EL TRABAJO SGSST**

Plan: **MAPA DE RIESGOS RUTAS DE EVACUACION Y SEÑALIZACION DE LA ALDEA INFANTIL "SR. DE LA EXALTACION DE HUARMACA"**

Localidad: REGION PIURA | Distrito: HUARMACA | Provincia: HUANCABAMBA | Departamento: PIURA

Proyecto: ERIFO | Revisado: ORH | Aprobado: CSST-GRP | Escala: SE

Topografico: | Cmt.: A. GARCES | Fecha: NOV. 2024

**P-01**